

CITTA' DI VALMONTONE
(PROVINCIA DI ROMA)




OGGETTO :
- RIPRISTINO FUNZIONALE DELL'IMPIANTO SPORTIVO DI VIA DEI GELSI
1° Stralcio

DATA :
PROGETTO ESECUTIVO
CUP :
ELABORATO :
T.4

SPECIFICA :
PLANIMETRIA GENERALE DI PROGETTO
CAMPO DI CALCIO - SISTEMA DI DRENAGGIO
SCALA :
SCALA 1:200

PROGETTISTA
Dott. Arch. ROBERTO BUCCIONE
STUDIO: Via XXIV Maggio n° 65 - 00046 GROTTAFERRATA
Tel.-Fax 06/9412777 - E-mail: robertobuccione@virgilio.it
C.F. BCC RRT 51M08 H5015 - P.IVA 00004571006

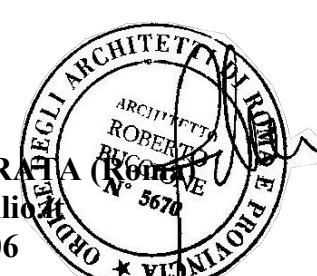

RESPONSABILE DEL PROCEDIMENTO
Dott. Arch. ERMANNIO MILANA
DIRETTORE DEI LAVORI
Dott. Arch. ROBERTO BUCCIONE

VISTO : IL Dirigente
Dott. ROBERTO GIZZI

Questo disegno e' proprietà riservata e senza espressa autorizzazione non può essere riprodotto né comunicato a terzi.

LEGENDA DI PROGETTO

- 1 RIFACIMENTO CAMPO DA CALCIO (100 X60) MT. IN ERBA NATURALE
- A CORPO SPOGLIATOI - CALCIO (DA RISTRUTTURARE IN FASE PROGETTUALE)
- B CENTRALE ELETTRICA ESISTENTE
BIGLIETTERIA - PRIMO SOCCORSO DI PROGETTO
- C CORPO SPOGLIATOI-ARBITRI (UOMINI - DONNE)- DI PROGETTO
- D CORPO SPOGLIATOI-ATLETICA (UOMINI - DONNE)- ESISTENTE
- E TRIBUNA SPETTATORI ESISTENTE
400 POSTI


- RECINZIONE ESTERNA IMPIANTO H.2.50
- RECINZIONE INTERNA IMPIANTO H.2.20
SMONTAGGIO RETE E SOSTITUZIONE
CON RETE PLASTIFICATA A NORMA

LEGENDA DI PROGETTO - DRENAGGIO
CAMPO DA CALCIO

- TUBO DRENO TRASVERSALE Ø 110 MM.
- COLLETTORE PERIMETRALE Ø 200
- PENDENZA DRENAGGIO 0.6 %
- POZZETTO DI RACCOLTA DIM. (0.40 X 0.40) MT. - (0.60 X 0.60) MT.
POZZETTO TERMINALE IMPIANTO DI DRENAGGIO

SEZIONE A-A'

SCALA 1:10

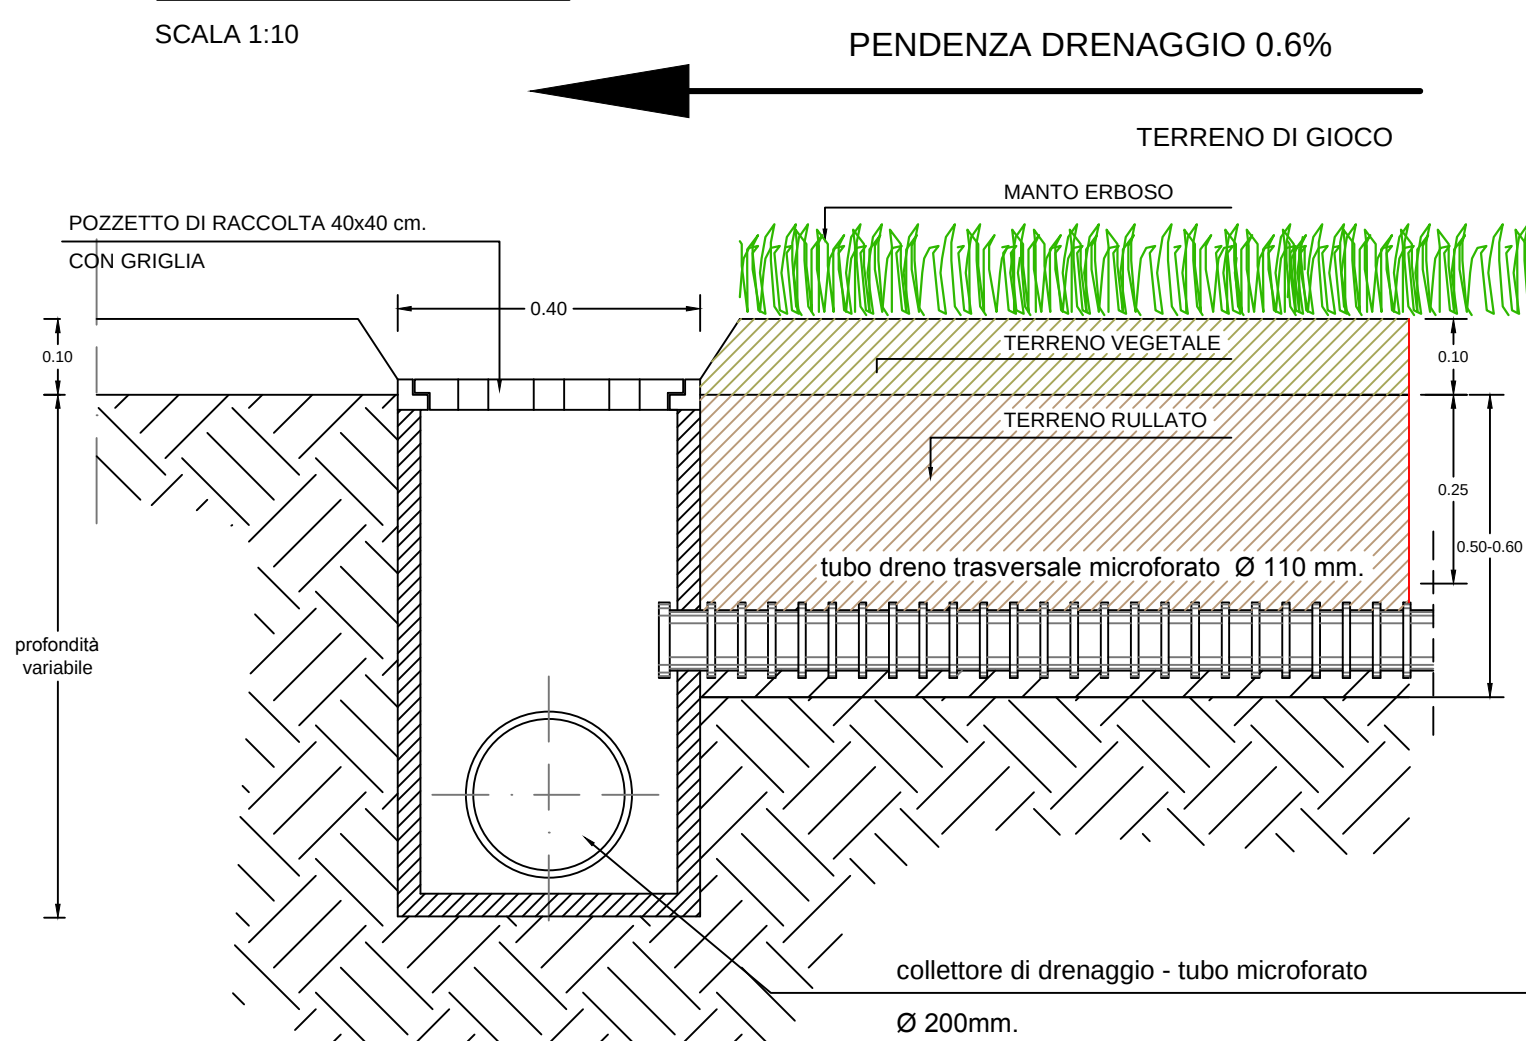

PROGETTO ESECUTIVO
PLANIMETRIA GENERALE DI PROGETTO
CAMPO DI CALCIO - SISTEMA DI DRENAGGIO
SCALA 1.200

