

CITTA' DI VALMONTONE
(PROVINCIA DI ROMA)




OGGETTO :
- RIPRISTINO FUNZIONALE DELL'IMPIANTO SPORTIVO DI VIA DEI GELSI
1° Stralcio

DATA :
PROGETTO ESECUTIVO
CUP :
ELABORATO :
T.5

SPECIFICA :
CORPO SPOGLIATOI - PRIMO SOCCORSO - SPOGLIATOI ARBITRI
VERIFICA CURVA DI VISIBILITA'
SCALA :
VARIE

PROGETTISTA

Dott. Arch. ROBERTO BUCCIONE
STUDIO: Via XXIV Maggio n° 65 - 00046 GROTTAFERRATA (RM)
Tel.-Fax 06/9412777 - E-mail: robertobuccione@virgilio.it
C.F. BCC RRT 51M08 H501S - P.IVA 00004571006

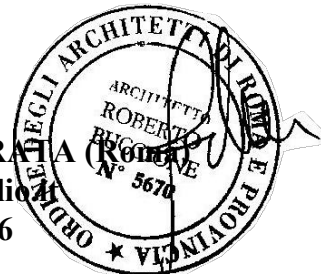

RESPONSABILE DEL PROCEDIMENTO

Dott. Arch. ERMANNO MILANA

DIRETTORE DEI LAVORI

Dott. Arch. ROBERTO BUCCIONE


VISTO : IL Dirigente

Dott. ROBERTO GIZZI

Questo disegno e' proprieta' riservata e senza espressa autorizzazione non puo' essere riprodotto ne' comunicato a terzi.



PIANTA CORPO SPOGLIATOIO "A"
STATO DI FATTO

SCALA 1.100

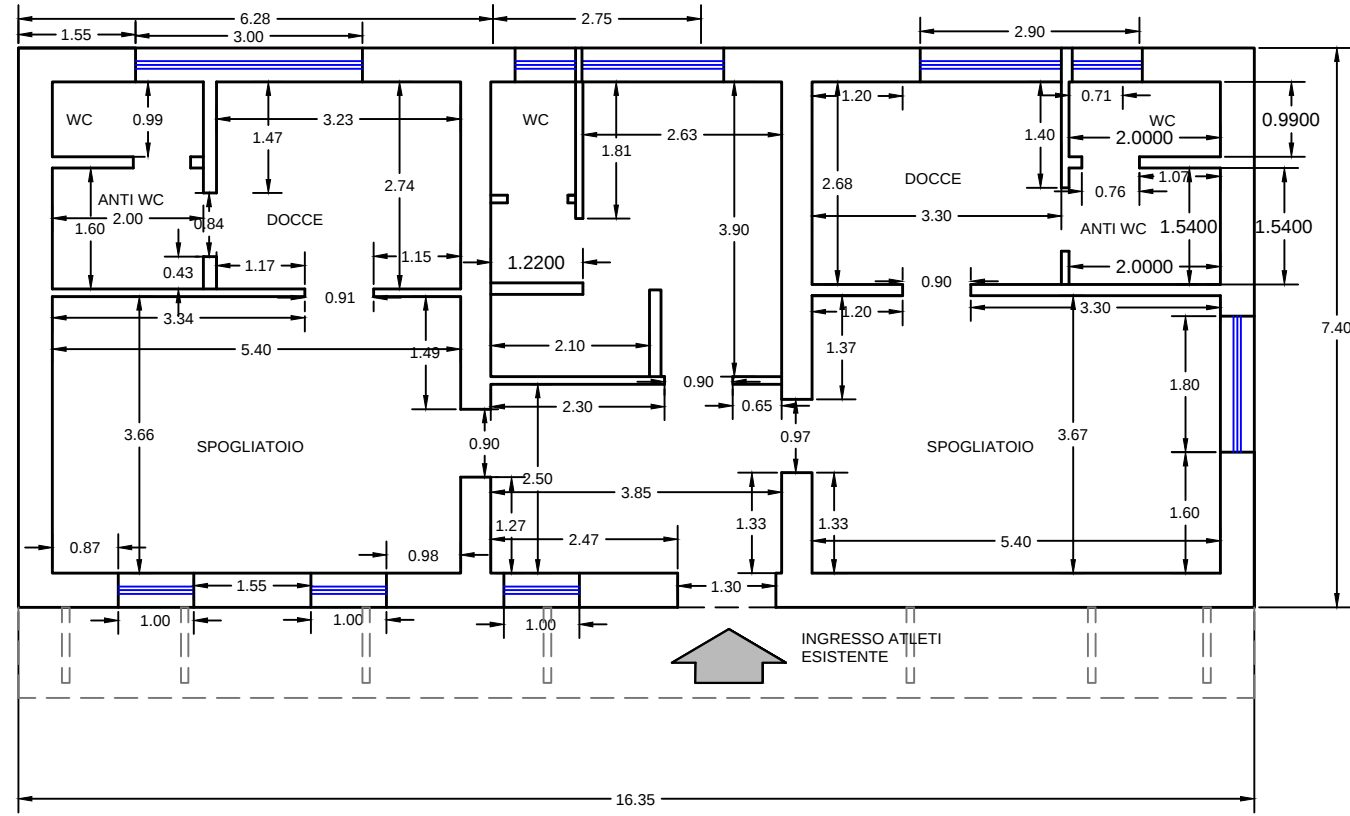

PIANTA PRIMO SOCCORSO - CORPO "B"
STATO DI FATTO


SCALA 1.100

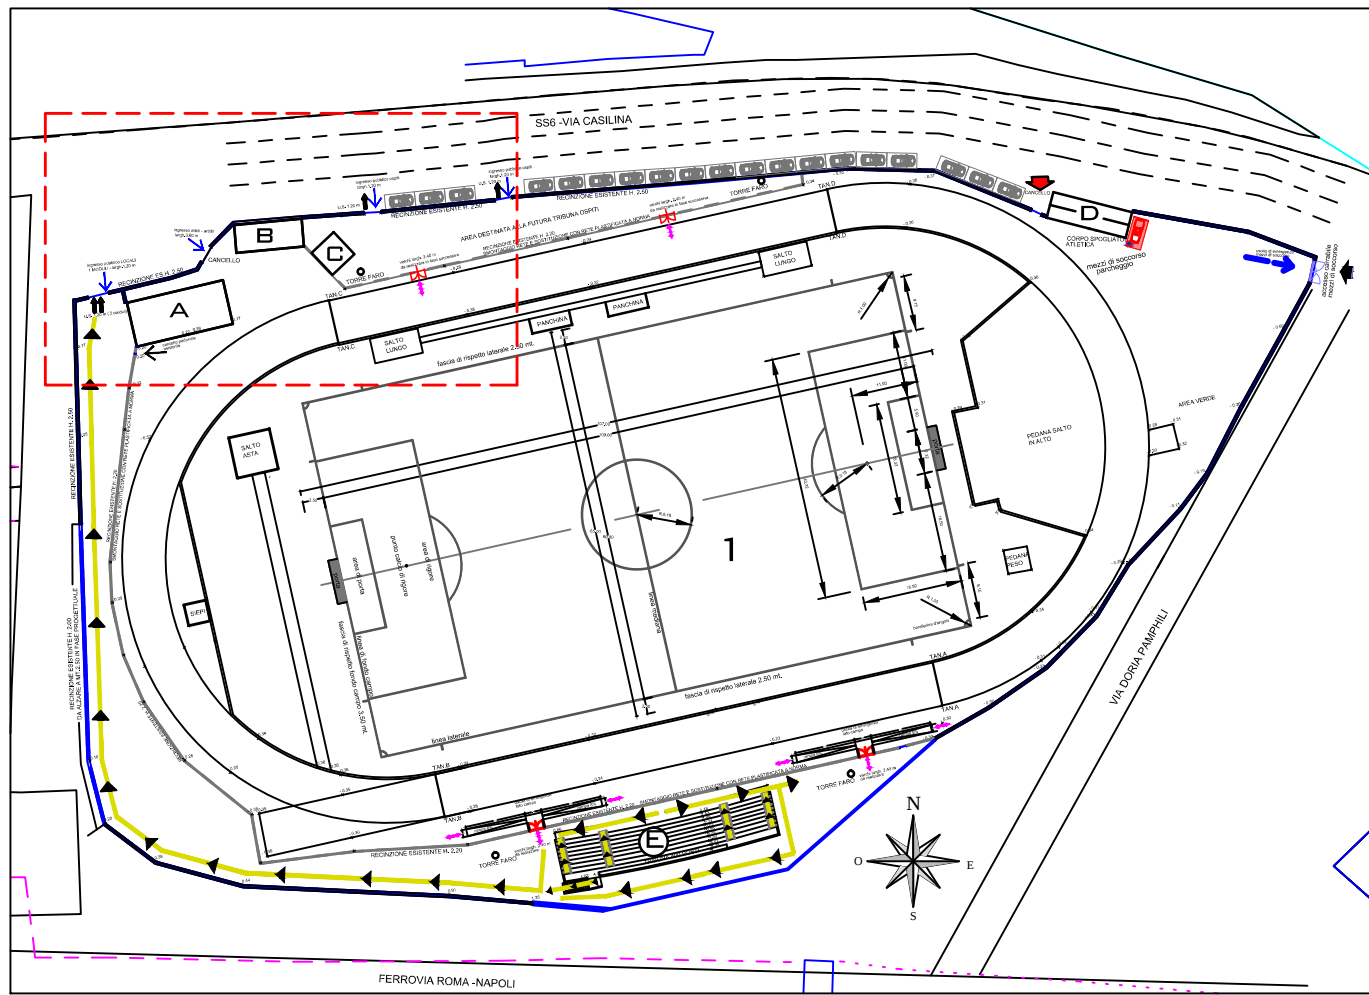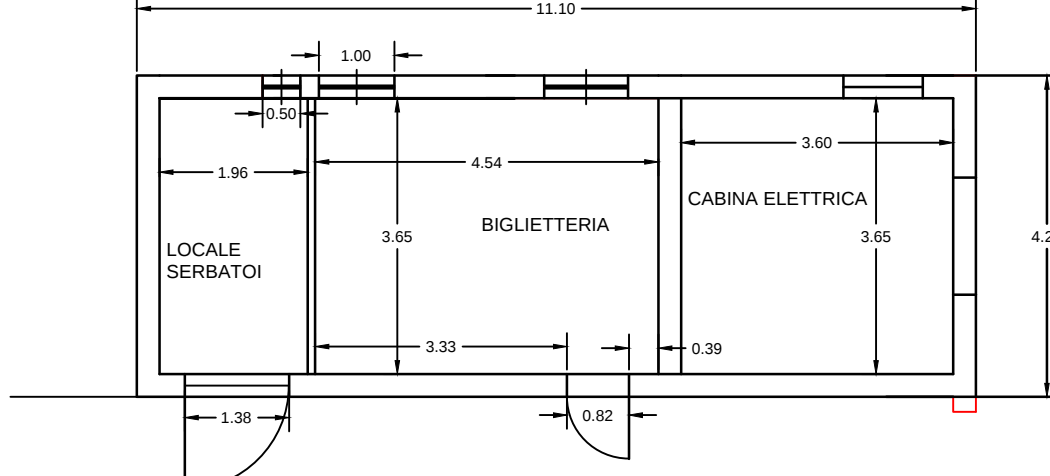

PIANTA RIFERIMENTI - TAVOLA


PIANTA CORPO SPOGLIATOIO "A"
DI PROGETTO

SCALA 1.100

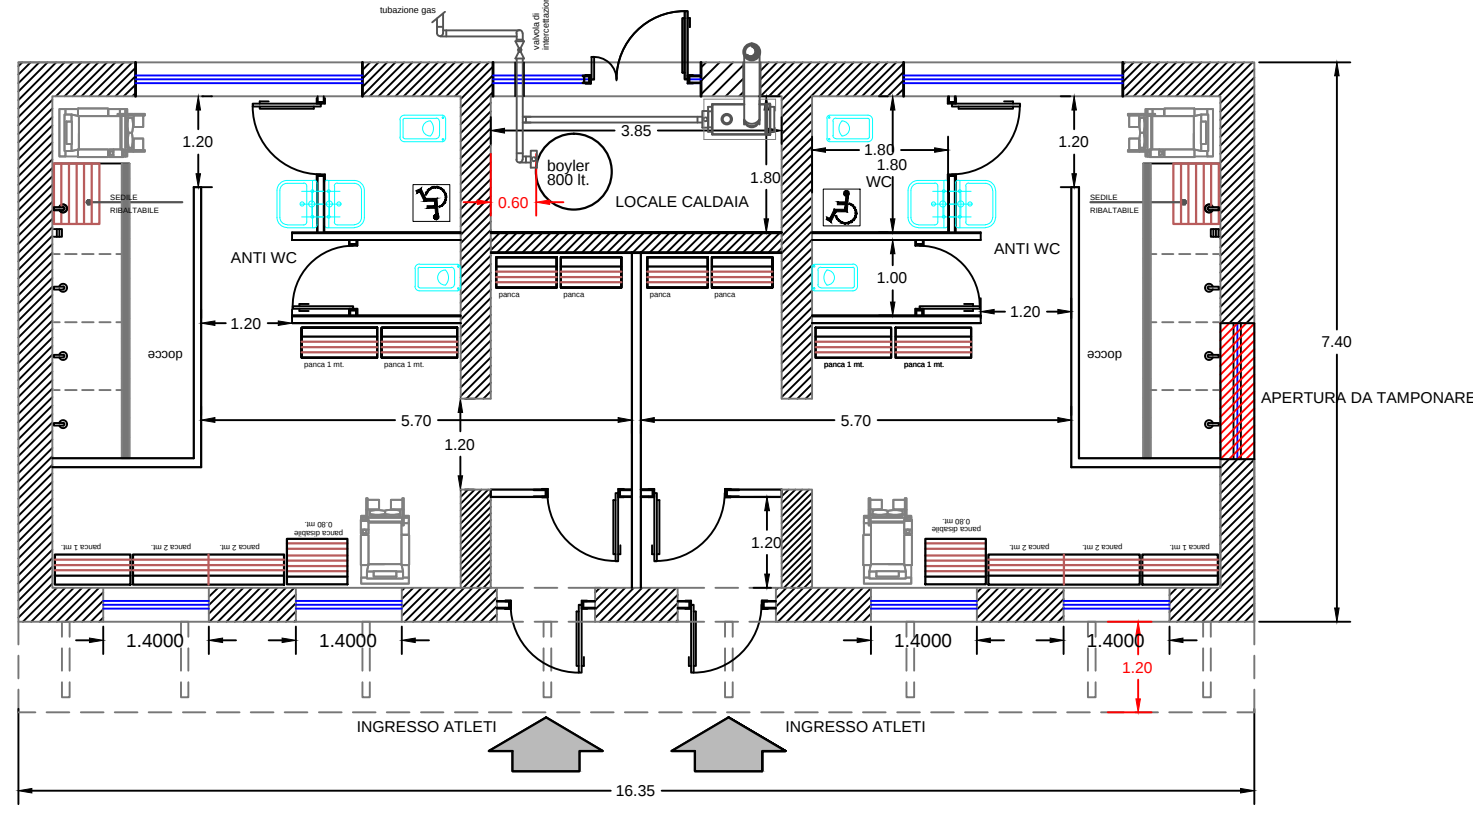


PIANTA PRIMO SOCCORSO - CORPO "B"
DI PROGETTO

SCALA 1.100

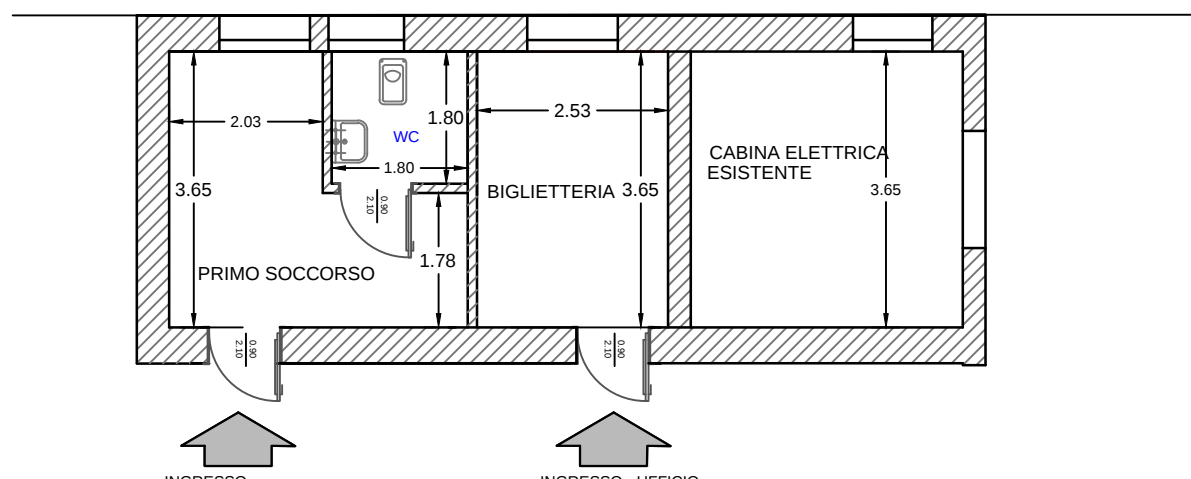


PIANTA SPOGLIATOIO ARBITRI CORPO "C"
DI PROGETTO

SCALA 1.100

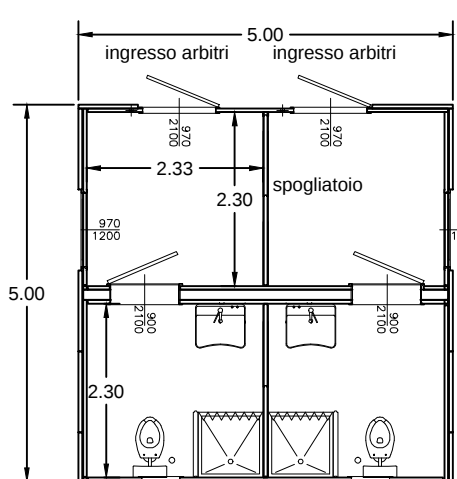


STRALCIO PLANIMETRICO
SCALA 1.200

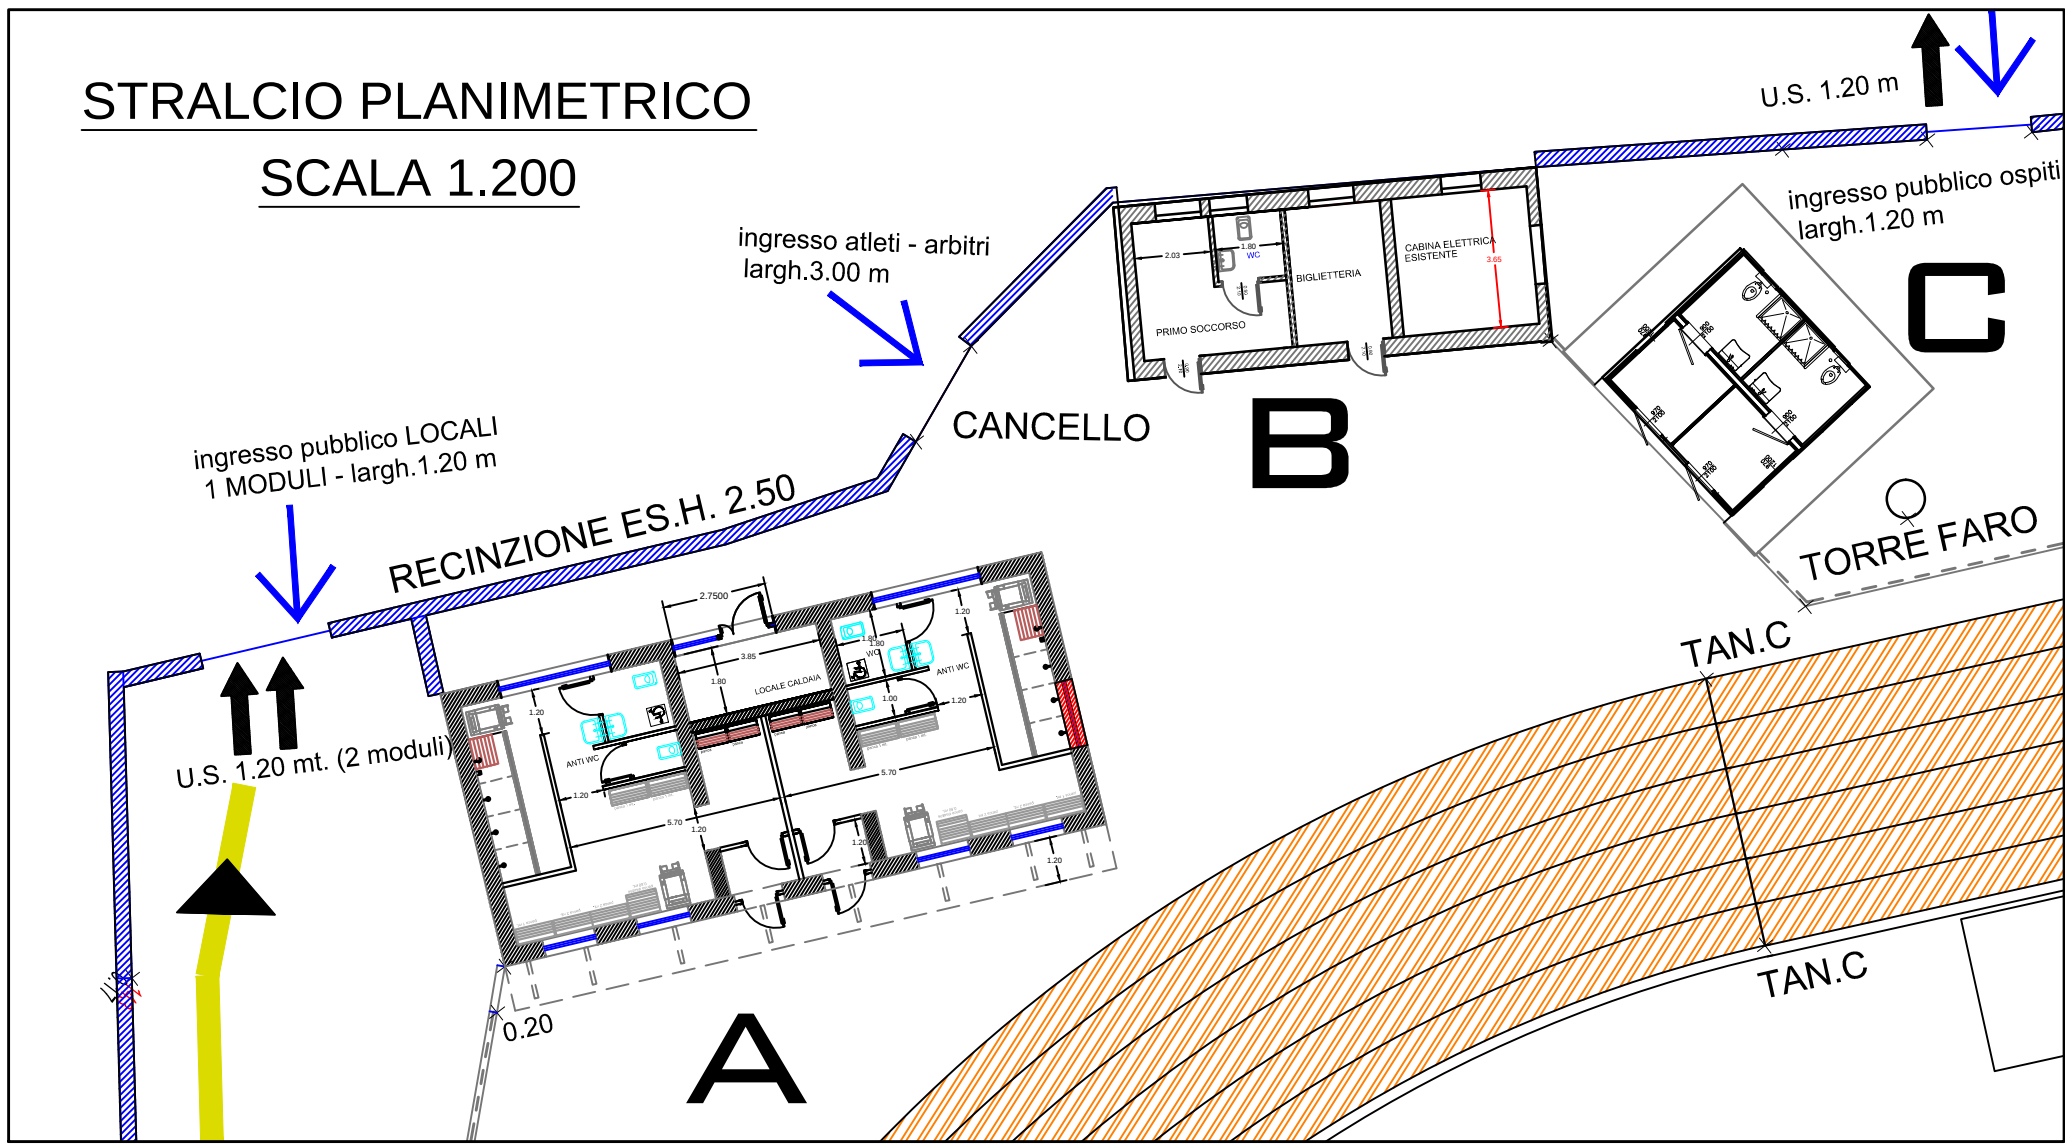


CORPO "A"
prospetto laterale - corpo spogliatoi


SCALA 1.100

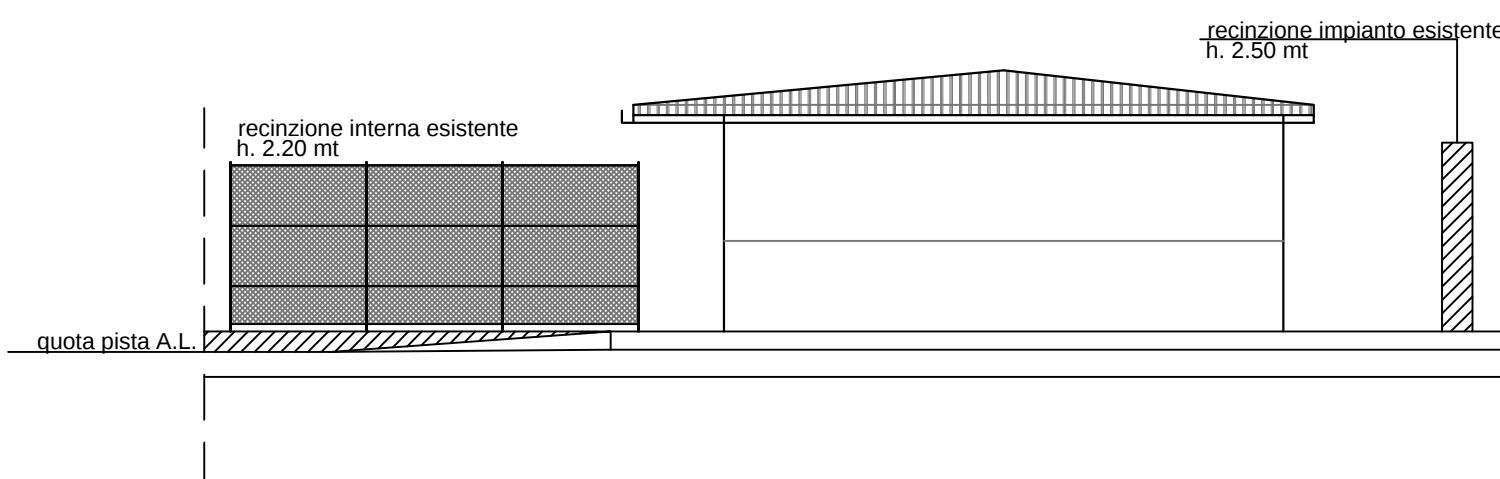

CORPO "A"
prospetto posteriore - locale caldaia

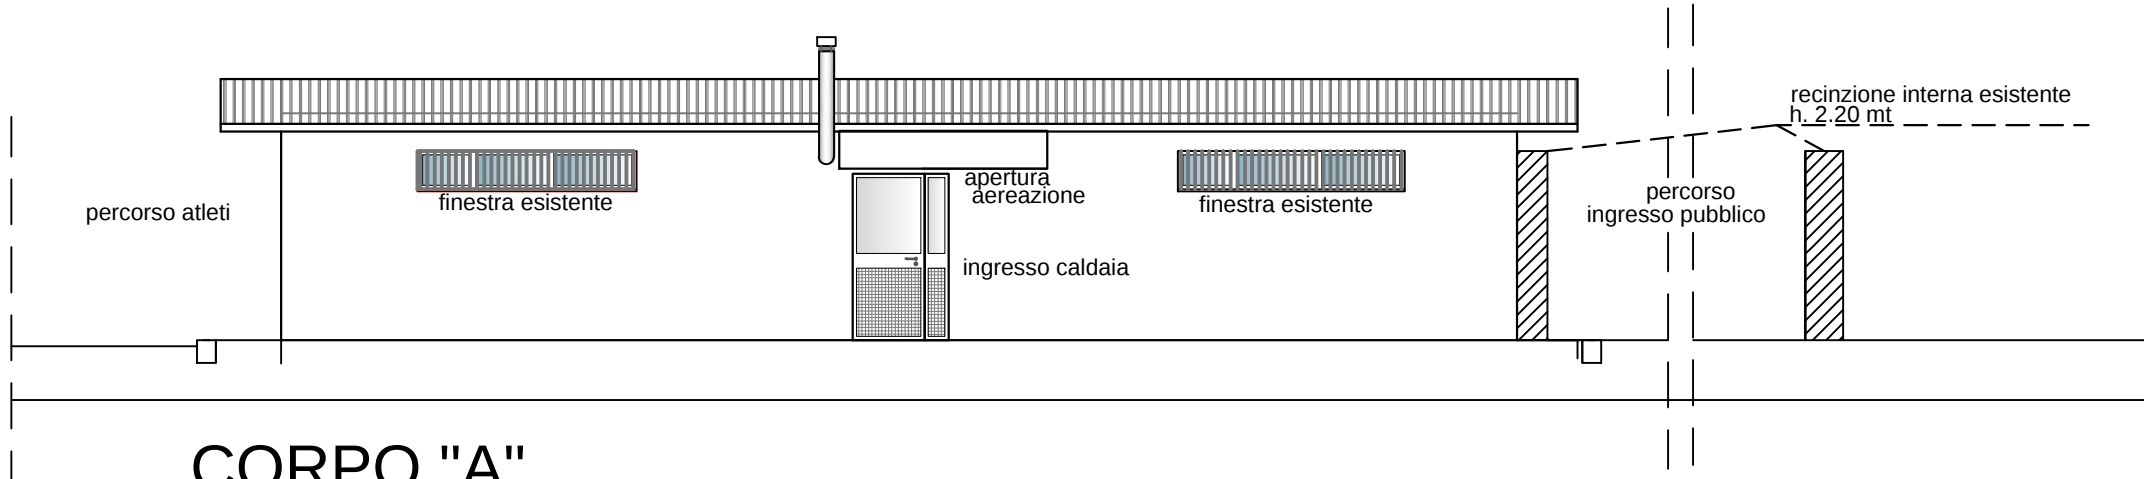


CORPO "A"
prospetto frontale - corpo spogliatoi

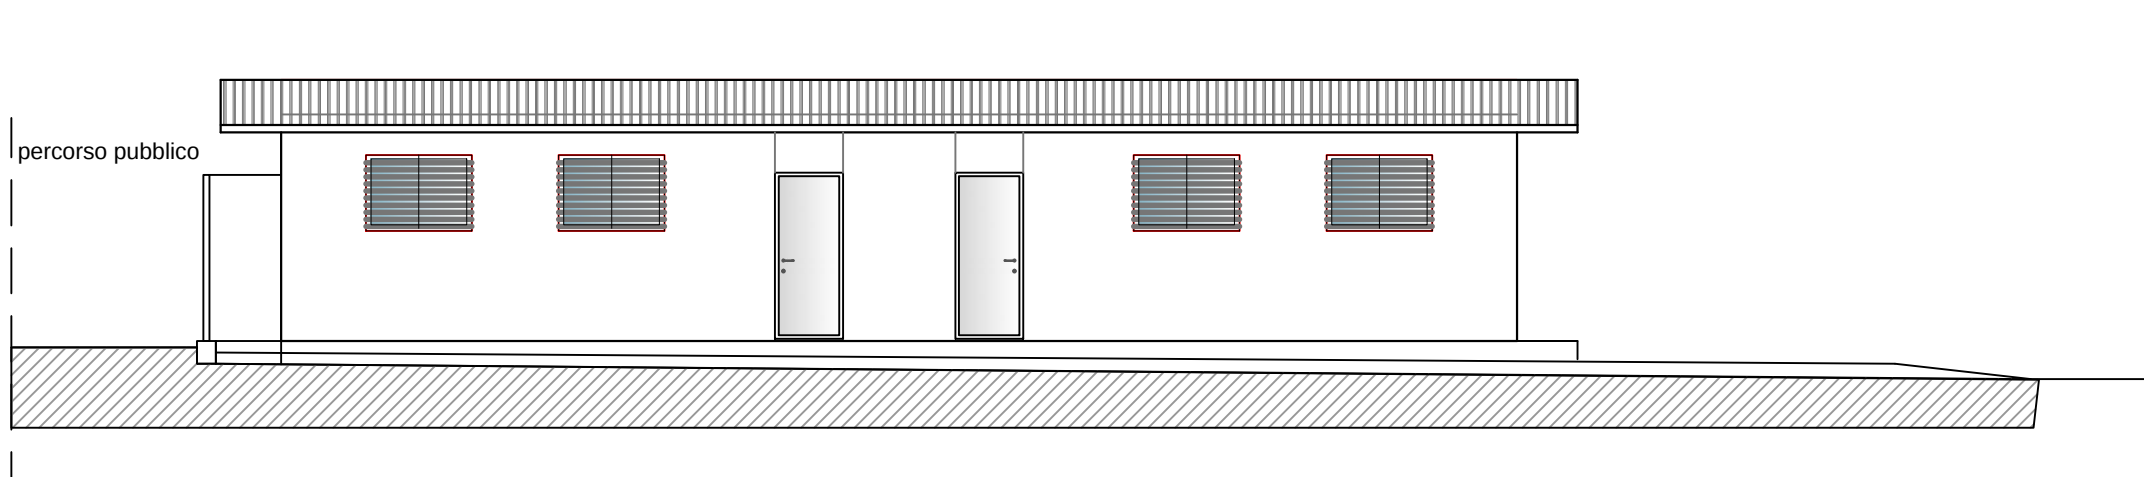

corpo spogliatoi - corpo A


corpo spogliatoi - corpo B

spogliatoio arbitri - corpo c

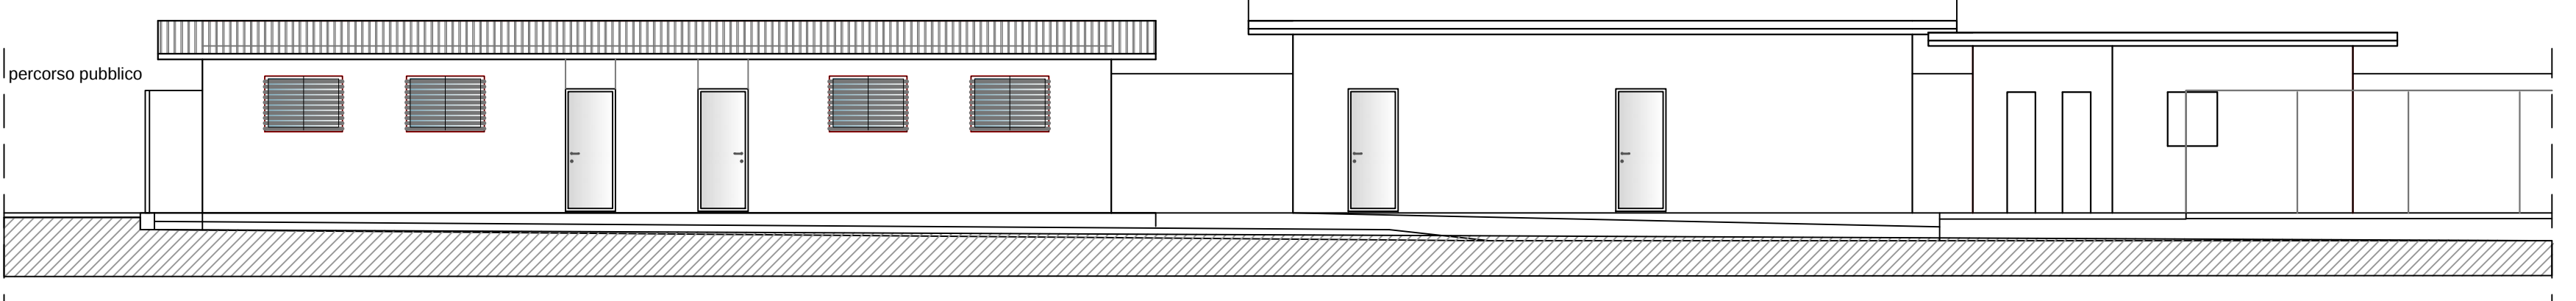

PIANTA SERVIZI PUBBLICO - TRIBUNA

SCALA 1.100

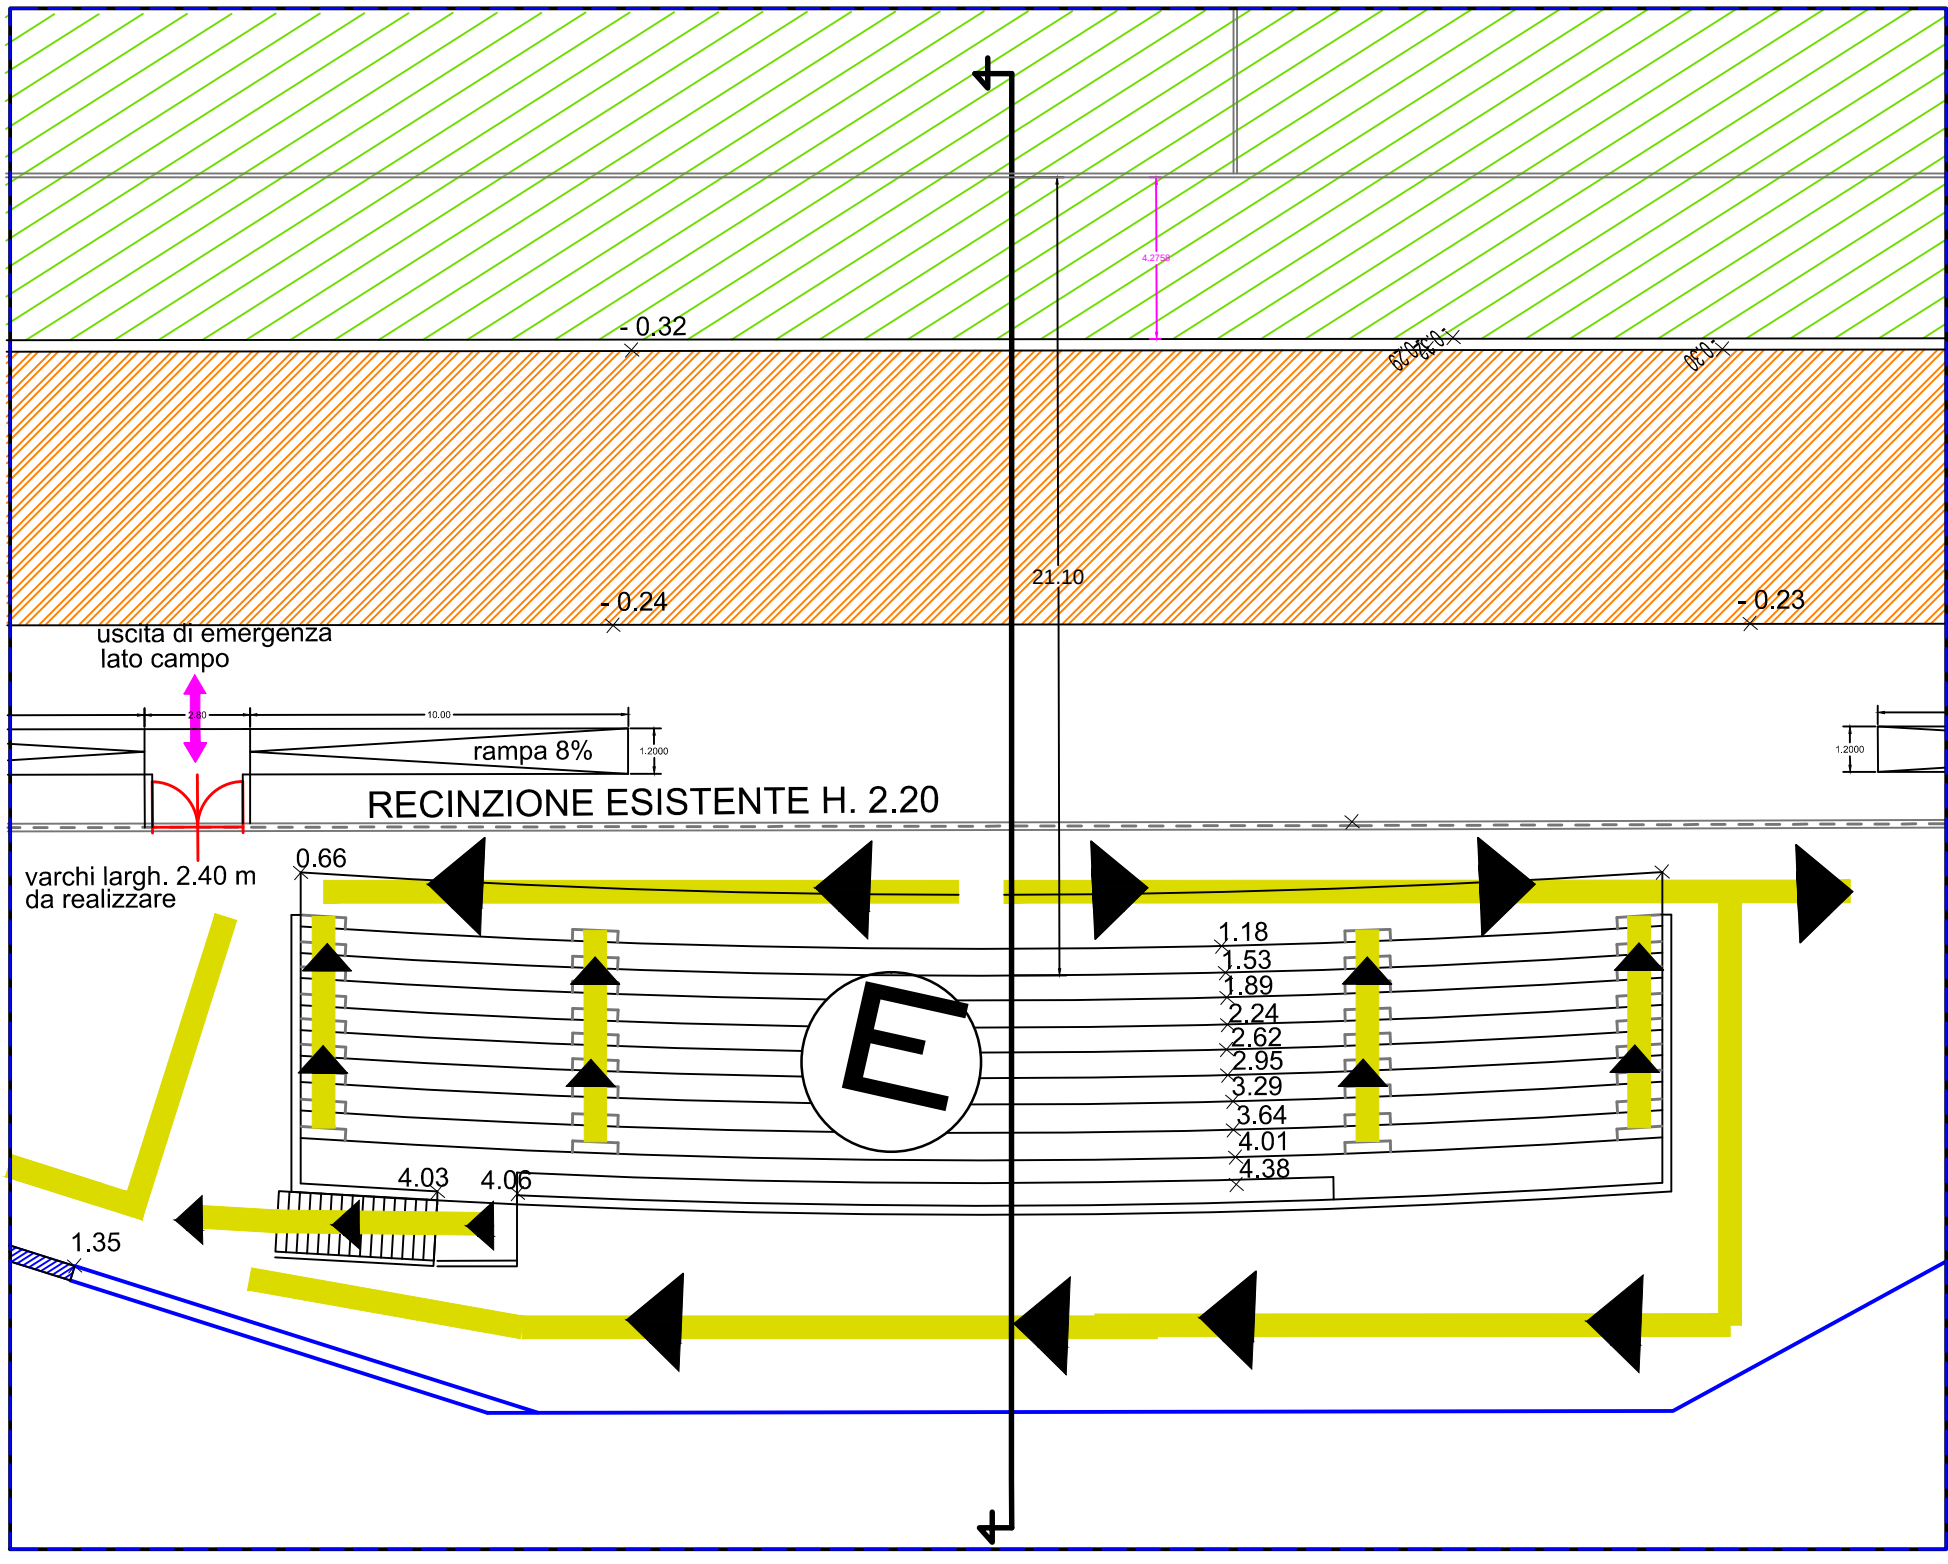

sezione tribuna - scala 1: 50
verifica della curva di visibilit 

