

CITTA' DI VALMONTONE
(PROVINCIA DI ROMA)




OGGETTO :
- RIPRISTINO FUNZIONALE DELL'IMPIANTO SPORTIVO DI VIA DEI GELSI
1° Stralcio

DATA: PROGETTO ESECUTIVO
CUP: T.3

SPECIFICA: PLANIMETRIA GENERALE DI PROGETTO
SCALA: 1:200

PROGETTISTA

Dott. Arch. ROBERTO BUCCIONE
STUDIO: Via XXIV Maggio n° 65 - 00046 GROTTAFERRE
Tel-Fax 06/9412777 - E-mail: robertobuccione@virgilio.it
C.F. BCC RRT 51M08 HS01S - P.IVA 00004571006

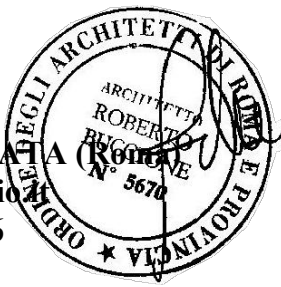

RESPONSABILE DEL PROCEDIMENTO
Dott. Arch. ERMANN MILANA

DIRETTORE DEI LAVORI
Dott. Arch. ROBERTO BUCCIONE

VISTO: IL Dirigente
Dott. ROBERTO GIZZI

Questo disegno e' proprietà riservata e senza espressa autorizzazione non può essere riprodotto né comunicato a terzi.

LEGENDA DI PROGETTO

- 1 RIFACIMENTO CAMPO DA CALCIO (100 X60) MT. IN ERBA NATURALE
- A CORPO SPOGLIATOI - CALCIO
(DA RISTRUTTURARE IN FASE PROGETTUALE)
- B CENTRALE ELETTRICA ESISTENTE
BIGLIETTERIA - PRIMO SOCCORSO DI
PROGETTO
- C CORPO SPOGLIATOI-ARBITRI (UOMINI -
DONNE)- DI PROGETTO
- D CORPO SPOGLIATOI-ATLETICA (UOMINI -
DONNE)- ESISTENTE
- E TRIBUNA SPETTATORI ESISTENTE
400 POSTI

RECINZIONE ESTERNA IMPIANTO H.2.50
RECINZIONE INTERNA IMPIANTO H.2.20
SMONTAGGIO RETE E SOSTITUZIONE
CON RETE PLASTIFICATA A NORMA

N°2 VARCHI DI ACCESSO TRIBUNA
ESISTENTE
CAMPO SPORTIVO - LARGH.2.40 MT.
DA REALIZZARE

VARCO DI ACCESSO CONTROLLO DEL
TITOLO

USCITE SPETTATORI

FLUSSI VIE DI USCITA



USCITA EMERGENZA MEZZI DI SOCCORSO

USCITA EMERGENZA LATO CAMPO

ACCESSO CARRABILE MEZZI DI
SOCCORSO

RAMPE DI ACCESSO CAMPO
PENDENZA 8%

PROGETTO ESECUTIVO
PLANIMETRIA GENERALE DI PROGETTO
SCALA 1.200

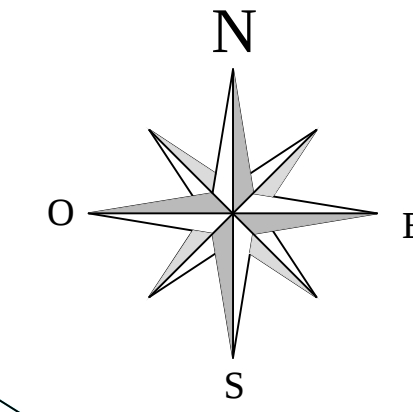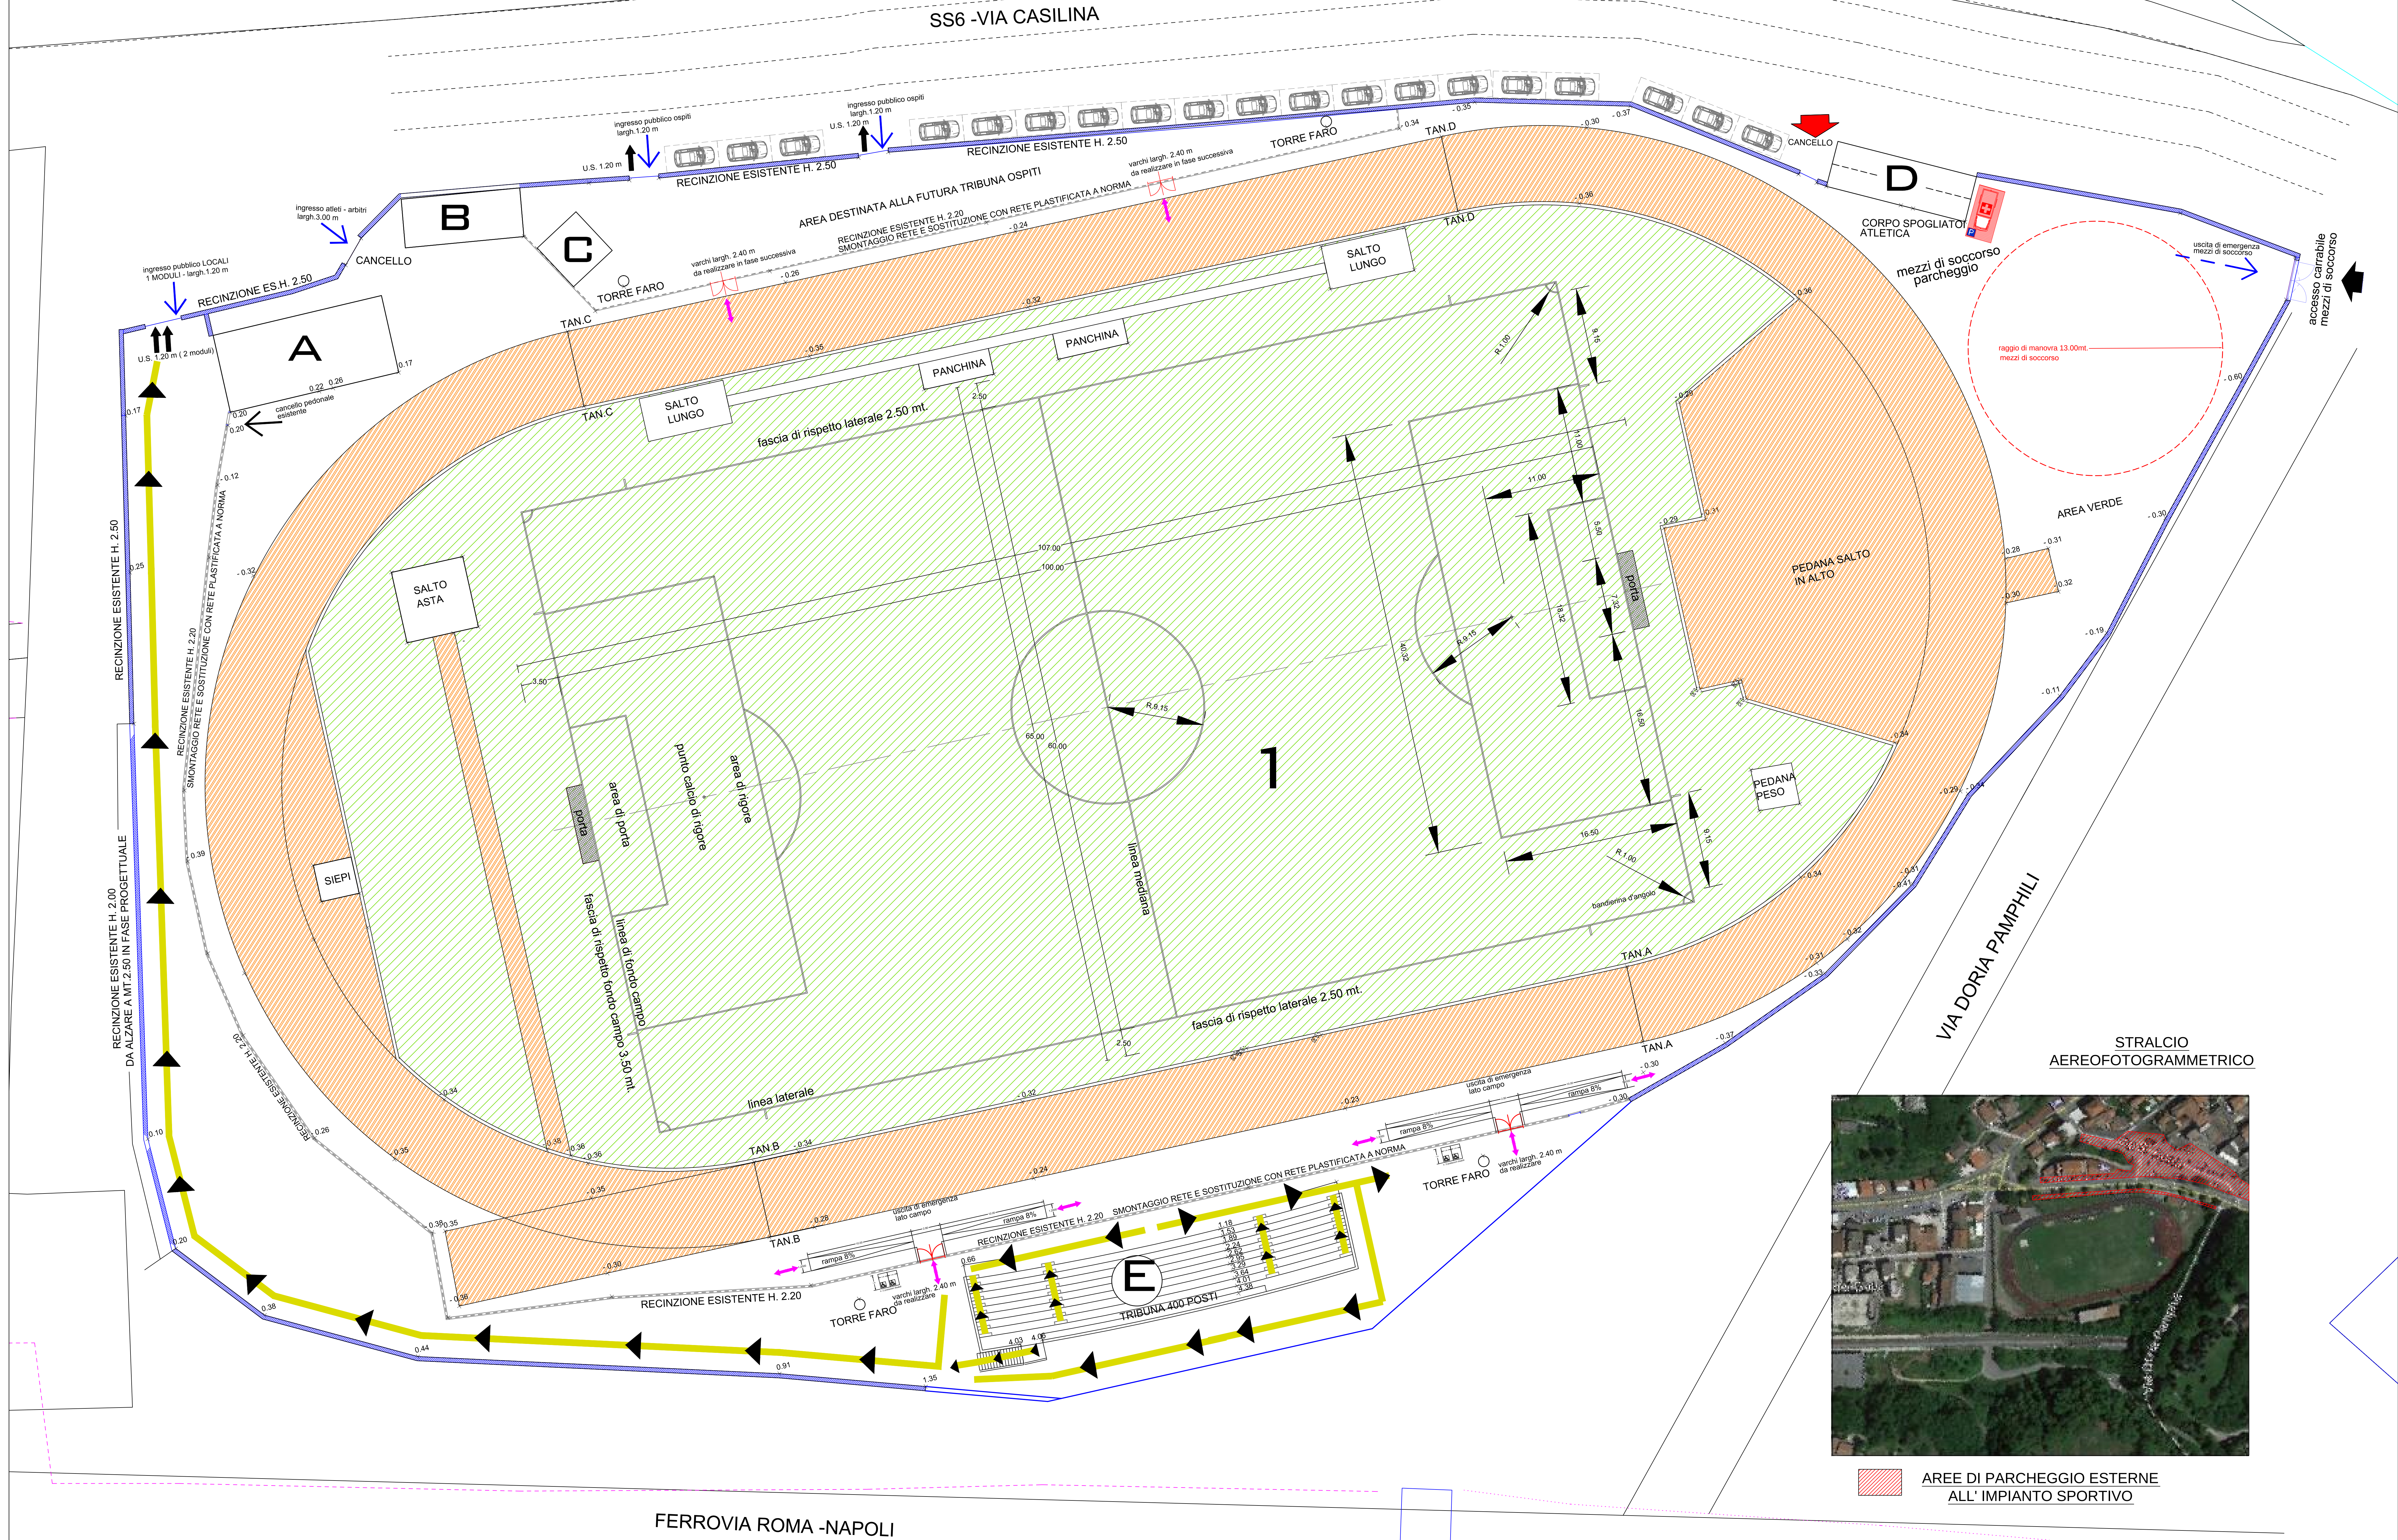

AREE DI PARCHEGGIO ESTERNE
ALL' IMPIANTO SPORTIVO